

РОССИЙСКАЯ ФЕДЕРАЦИЯ
ООО «ЗАПСИБНИИПРОЕКТ.2»

Корректировка планировочных решений подземной автостоянки
г. Новосибирск, Октябрьский район,
ул. Кирова, 27

Проектная документация
«АРХИТЕКТУРНЫЕ РЕШЕНИЯ»

10/188-2-К - АР



Генеральный директор

П.А. Долнаков

ГИП


Р.В. Бекренёв

г. Новосибирск - 2020

План на отм. - 6.930

План на отм. - 6.100

План на отм. - 6.100

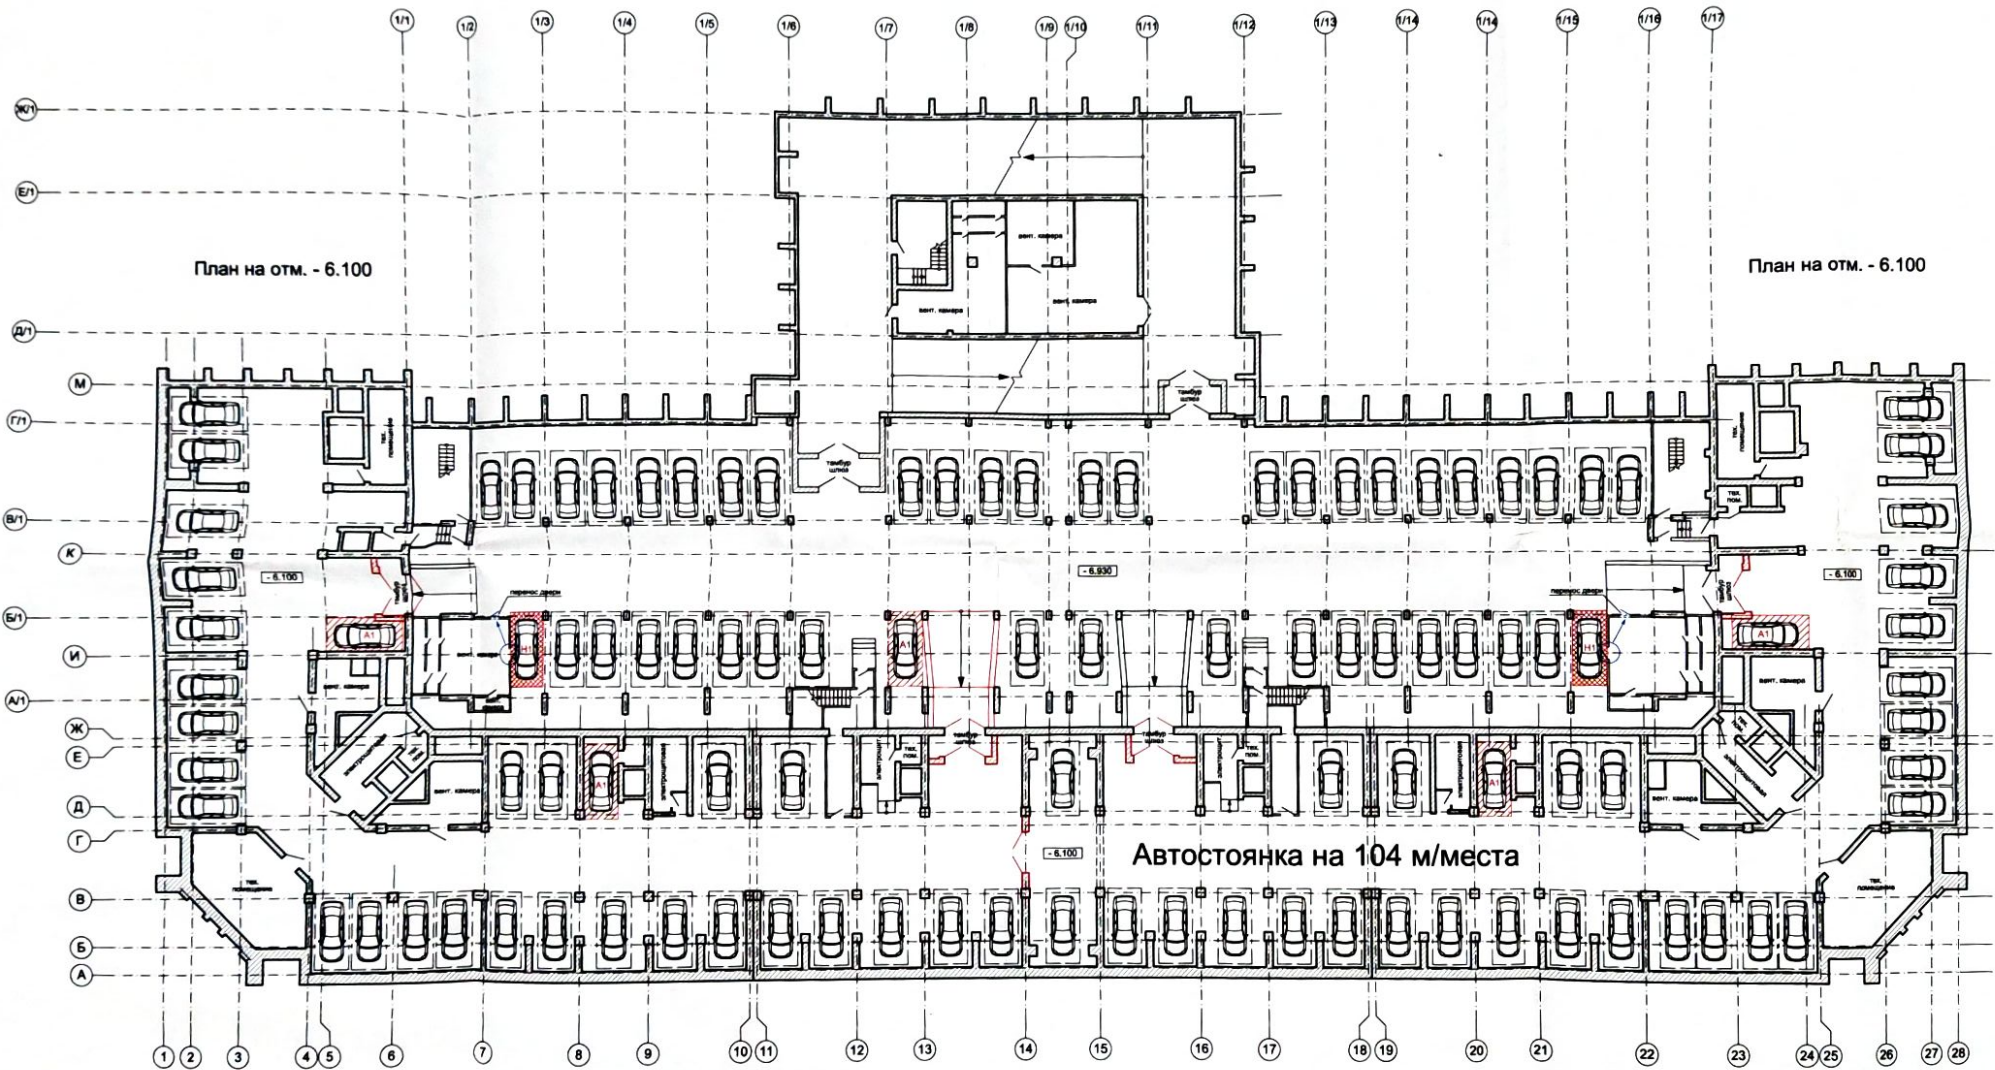


Автостоянка на 104 м/места



10/188-2-К-АР				
Корректировка планировочных решений подземной автостоянки по ул. Карова (27) в г. Новосибирск				
Имя	Кол. чл. эк. доц.	Подп.	Дата	Лист
ГИП	Бекренев			
ГАП	Курченко			
Выполнит.	Токарева		05.2020	
Подземная автостоянка				Стадия
План на отм. - 6.930, - 6.100				Лист
				Листов
				ООО "ЗАРСНИИПРОЕКТ.З"

План на отм. - 3.880

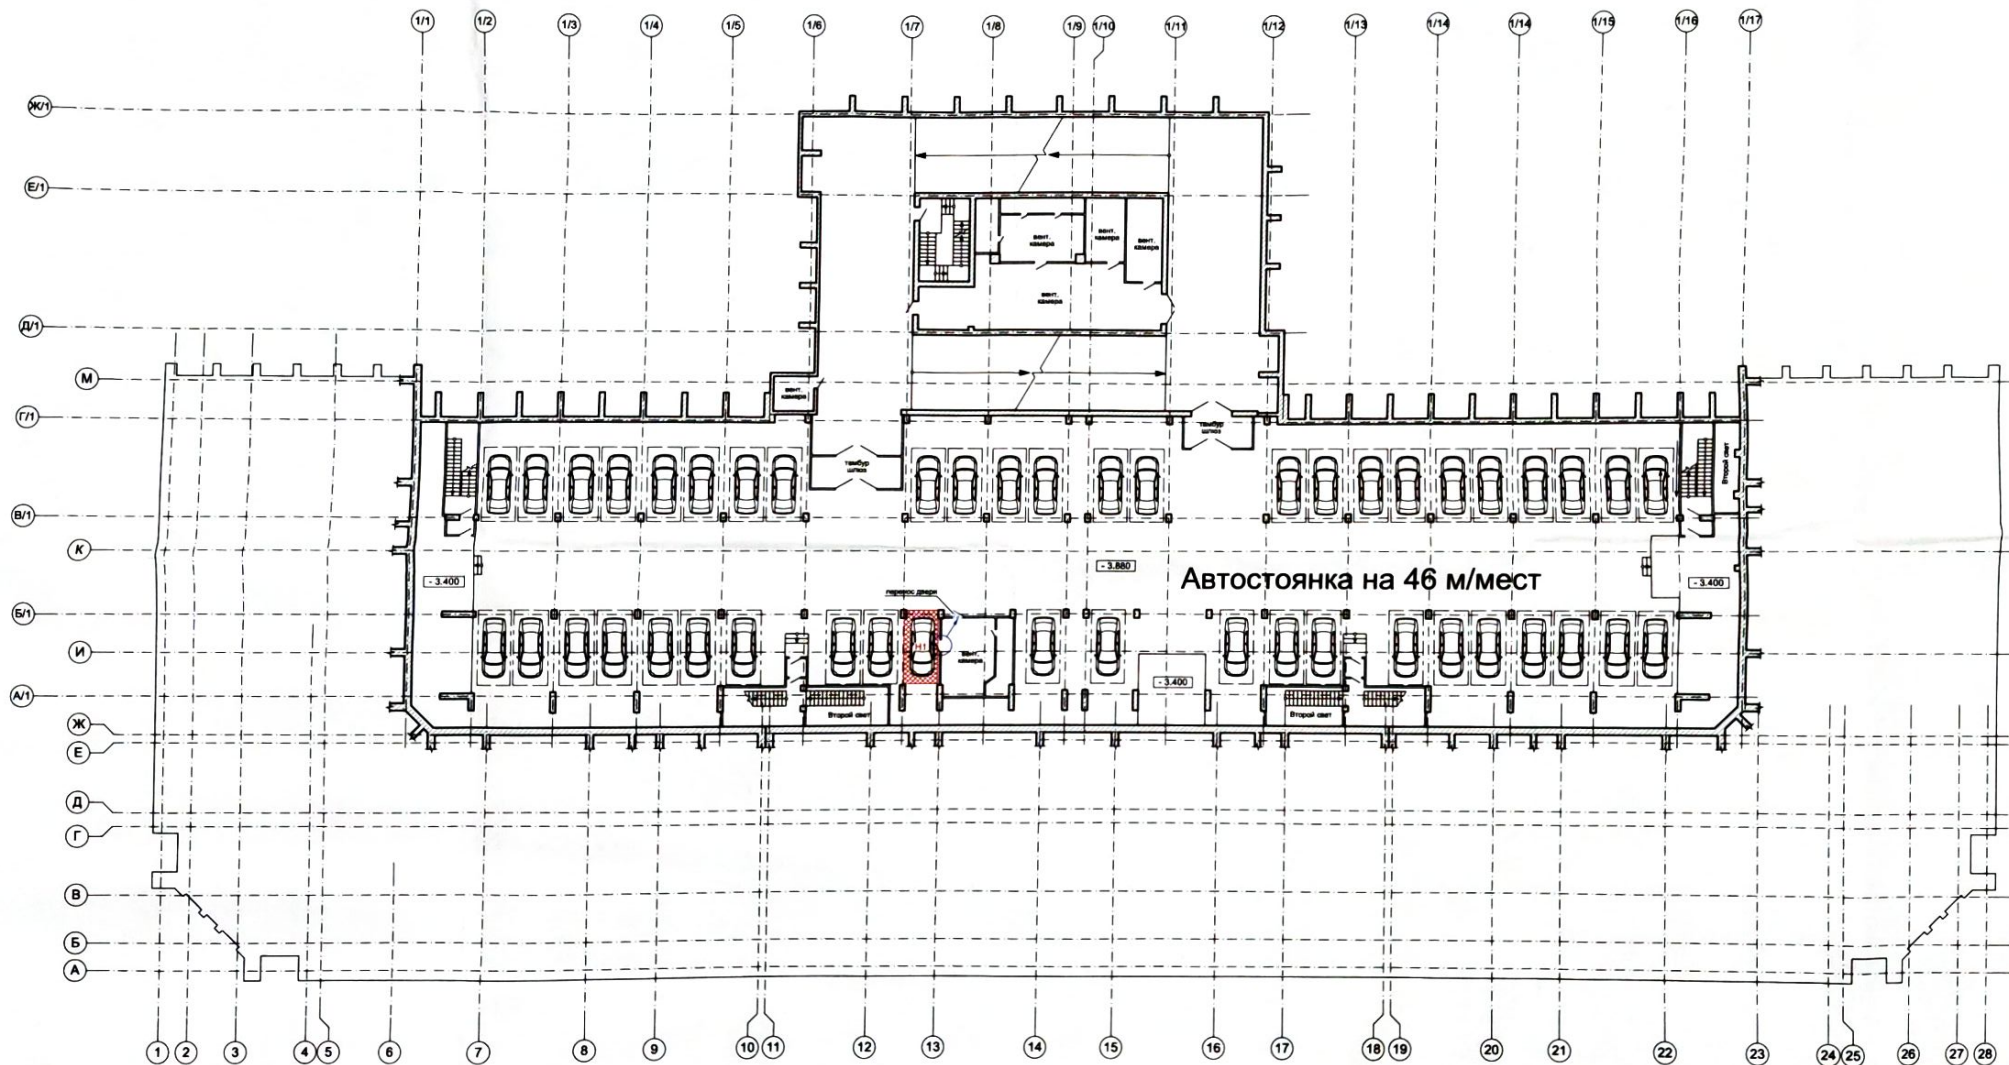


Автостоянка на 46 м/мест



1. Общее количество м/мест автостоянки на на отм. -6,930, -3,880 - 150 м/мест.

						10/188-2-К-АР				
						Корректировка планировочных решений подземной автостоянки по ул. Кирова (27) в г. Новосибирск				
Изм.	Кол.	Исполн.	План.	Дата	Лист	Подземная автостоянка		Страница	Лист	Листов
ГИП	Березина					План на отм. - 3.880		п	2	
ГАП	Коренев					ООО		"ЗАПСИБНИИПРОЕКТ.2"		
Выполнил	Токарев			05.2020		Формат - А1				

План на отм. + 0.500

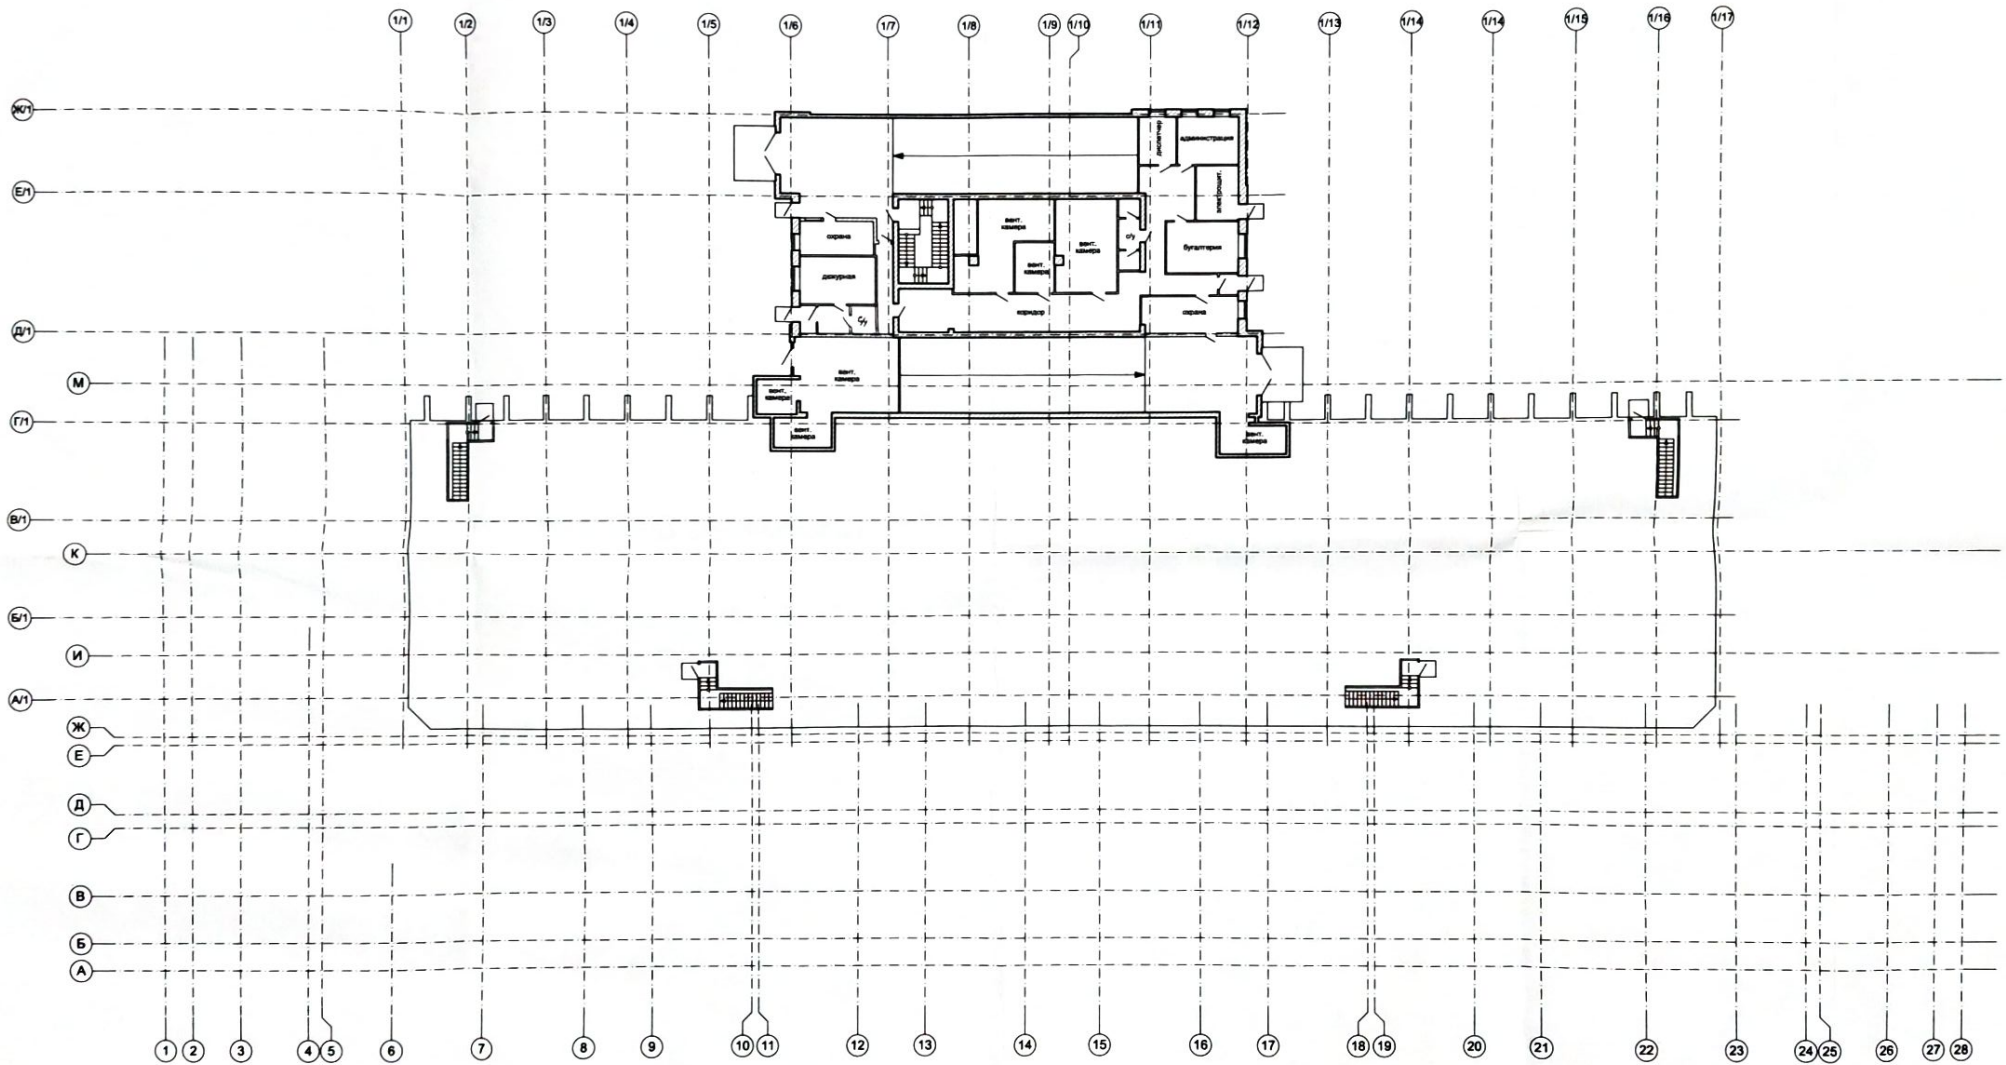

Имя, Фамилия, Инициалы
 Дата
 Лист

10/188-2-К-АР					
Корректировка планировочных решений подземной автостоянки по ул. Кирова (27) в г. Новосибирск					
Имя	Кол. ун. фонд.	Планир.	Дата	Лист	
ГМП	Белорезная				Подземная автостоянка
ГАП	Киряченко				П 3
Выполнил	Токарев		05.05.2020		ООО "ЗАПСИБНИИПРОЕКТ.2"
План на отм. + 0.500					Лист
					Листов
					3